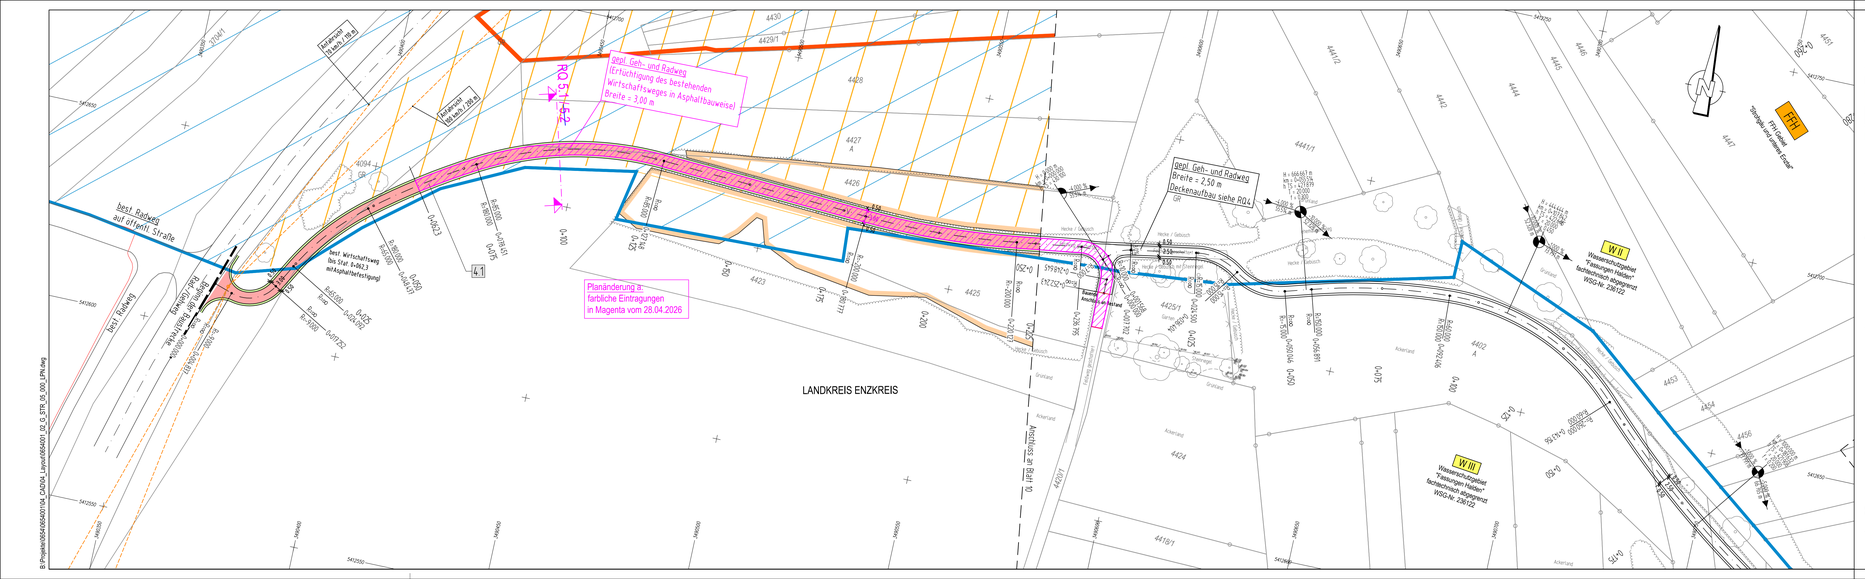
Gepl. Geh- und Radweg
Breite = 3,00 m
Gepl. Geh- und Radweg
Breite = 2,50 m
best. Radweg auf offener Strecke
Planänderung a:
farbliche Eintragungen
in Magenta vom 28.04.2026
LANDKREIS ENZKREIS
W II
WSG-Nr. 236122
W III
WSG-Nr. 236122
FFH
FFH-Gebiet
