Regelquerschnitt RQ 5.1 - Geh- und Radweg / Wirtschaftsweg
Station 0+100
Ertüchtigung best. Wegbefestigung (Schotterbefestigung) durch Asphaltbauweise (im Hocheinbau)

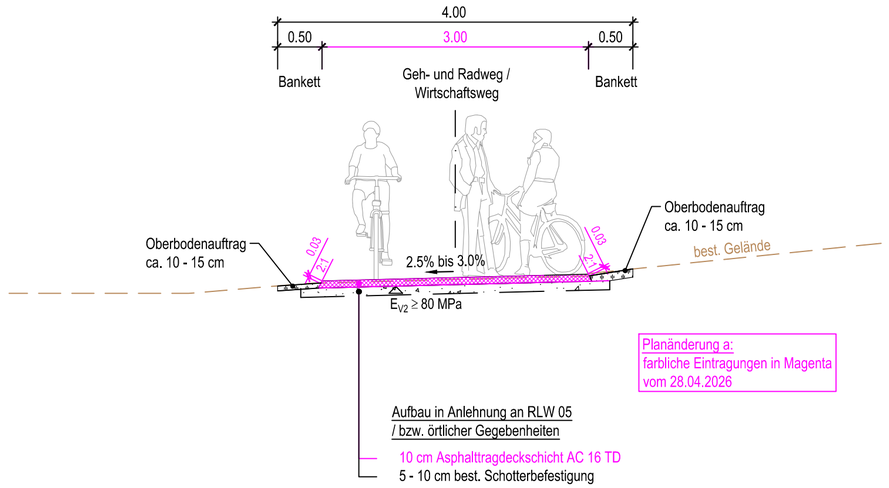

Planänderung a:
farbliche Eintragungen in Magenta
vom 28.04.2026

Aufbau in Anlehnung an RLW 05
/ bzw. örtlicher Gegebenheiten

10 cm Asphalttragdeckschicht AC 16 TD
5 - 10 cm best. Schotterbefestigung

Regelquerschnitt RQ 5.2 - Geh- und Radweg / Wirtschaftsweg
Station 0+100
Ertüchtigung best. Wegbefestigung (Schotterbefestigung) durch wassergebundene Wegedecke (im Vollausbau)

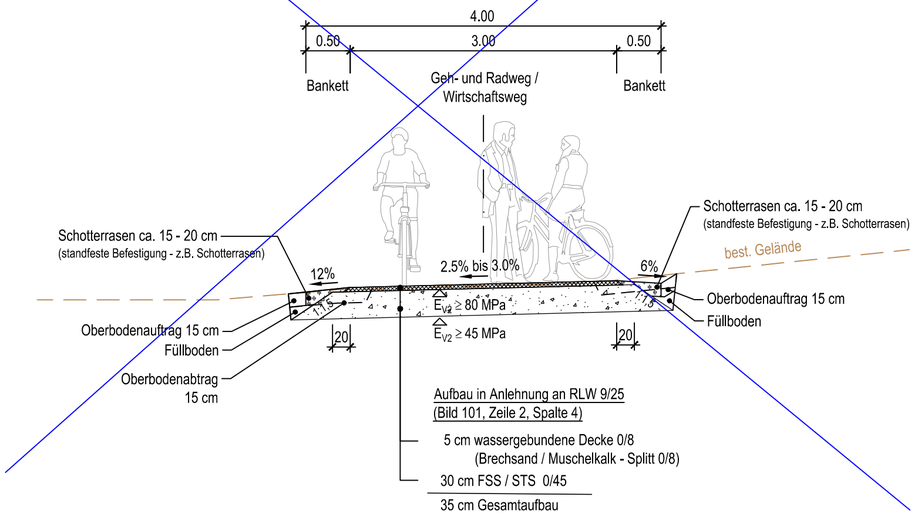

Aufbau in Anlehnung an RLW 9/25
(Bild 101, Zeile 2, Spalte 4)

5 cm wassergebundene Decke 0/8
(Brechsand / Muschelkalk - Splitt 0/8)
30 cm FSS / STS 0/45
35 cm Gesamtaufbau

B:\Projekte\0654\0654001\04_CAD\04_Layout\0654001_02_G_STR_14_000_RQU.dwg

I·S·T·W PLANUNGSGESELLSCHAFT MBH

Franckstraße 4, 71636 Ludwigsburg, Telefon: 07141/24236-0, Telefax: 07141/24236-99
Lederstraße 11, 75365 Calw, Telefon: 07051/59701-0, Telefax: 07051/59701-99
Am Schuppach 3, 74523 Schwäbisch Hall, Telefon: 0791/202386-0, Telefax: 0791/202386-99

	Datum	Name
gezeichnet	18.11.2025	Pe / Lei
geprüft	18.11.2025	Ze
freigegeben	18.11.2025	-

	Datum	Name
bearbeitet		

Landratsamt Enzkreis
Amt für Nachhaltige Mobilität
Zähringer Allee 3
75177 Pforzheim

Nr.	Art der Änderung	Datum	Name

	von Netzknoten	nach Netzknoten	Station
Anfangsstation	7119 055	7119 045	0000
Endstation	7119 045	7119 018	0324

Lagesystem:	GK	X	UTM		Stand Kataster: 12 / 2012
Höhensystem:	DHHN12	X	NHN		Bestandsvermessung: 12 / 2012

FESTSTELLUNGSENTWURF

Straßenbauverwaltung Baden - Württemberg

Straße: K 4569
Nächster Ort: Flacht

PROJIS-Nr.: 08 16 0000 00
PSP- Element: -

Unterlage 14.2
Blatt-Nr. 4 a
Regelquerschnitt Geh- und Radweg RQ 5.1 / 5.2
Maßstab: 1:50

K 4569 / K 1017
Ausbau zwischen der L 1134 und der geplanten Südanbindung EWZ Weissach

Bau-km 0+003.250 bis 2+120.000

Aufgestellt:
Landratsamt Enzkreis
Amt für Nachhaltige Mobilität

Pforzheim, den 04.06.2018 / 28.04.2026
18.11.2025

Geobasisdaten © Landesamt für Geoinformation und Landentwicklung Baden-Württemberg, www.lgl-bw.de, Az.: 2851.9 - 1/19
Geofachdaten © Landesverwaltung Baden-Württemberg